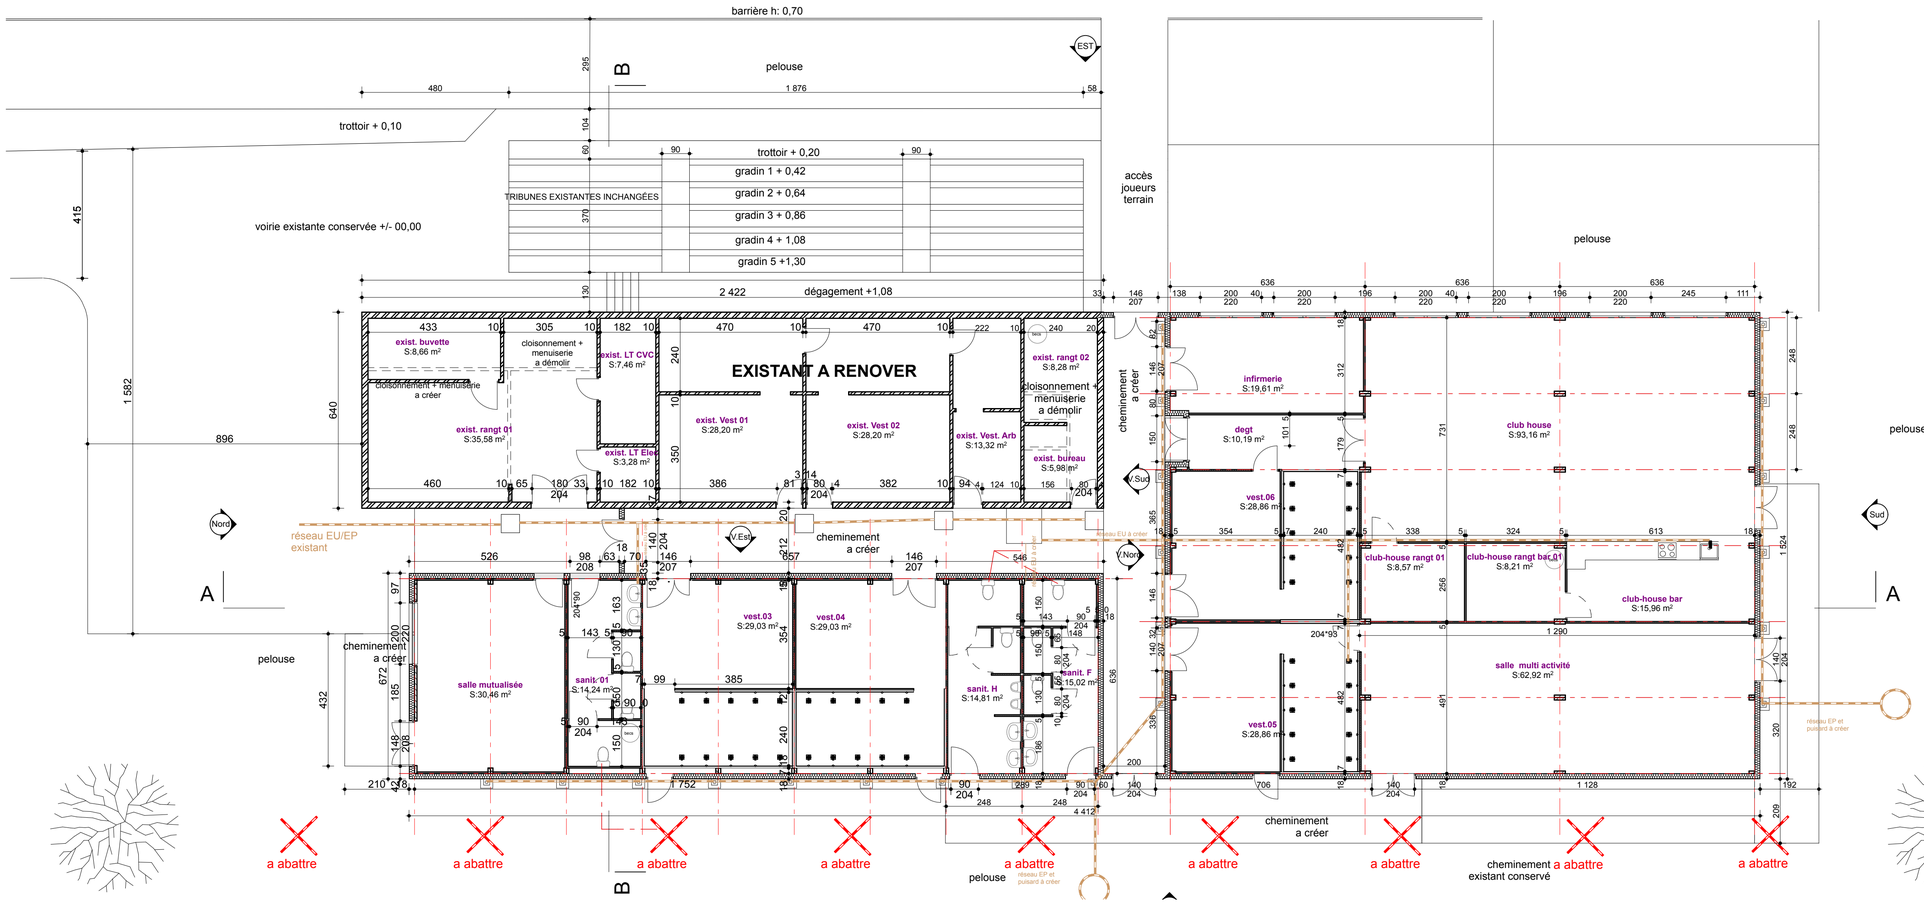

Rez-de-chaussée. 1:100

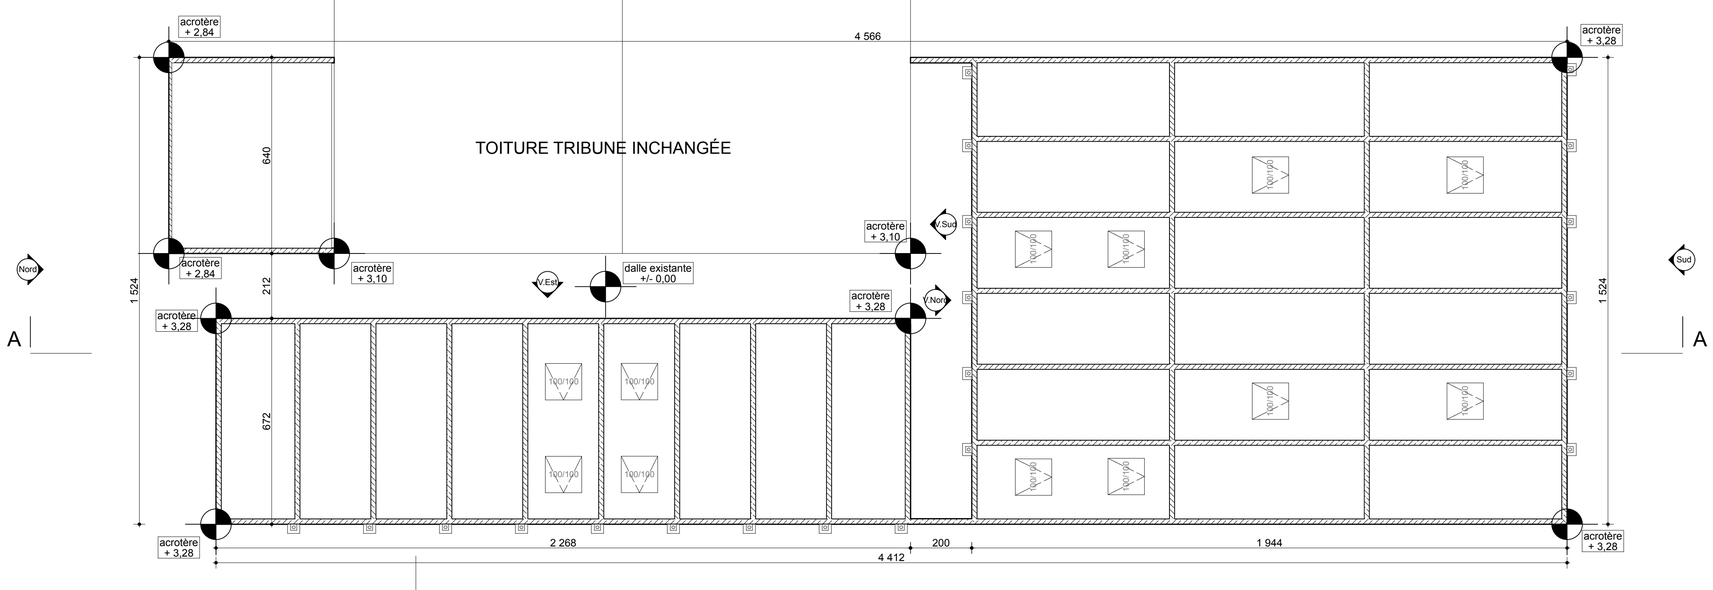

Toiture. 1:100

18/09/2017: A
implantations d'issues de secours complémentaires dans les vestiaires joueurs
repérage et désignation des sorties de secours
implantation des gradins de la tribune existante et inchangée

Ville de LAGNY sur MARNE

Rénovation et extension des vestiaires - Construction d'un club-house
en bâtiments modulaires

Parc des Sports
rue Jean Mermoz 77400 Lagny sur Marme

DEMANDE DE PERMIS DE CONSTRUIRE

Maitre d'Ouvrage:
Ville de Lagny sur Marne
2 place de l'Hôtel de Ville
77400 Lagny sur Marne

LAGNY sur Marne

Assistance à Maitrise d'Ouvrage :
M. Ezio Verzetti
siège social: 34 rue de Liège 75008 Paris
établissement secondaire: 634 rue Anatole France
77190 Dammarie-Les-Lys
tel: 01 64 79 98 70 - Email: dir.ecc@ezeec.fr

Etudes & Coordinations
E & C

Maître d'œuvre de conception :
eurl Faré d'Art et d'Architecture
M. Eric Rechsteiner
38 Grande Rue 92380 Garches
tel: 06 07 38 04 69 - Email: fareaa@sfr.fr

Echelle(s) :	Date:	
1 cm/m	29 mai 2017	**rez de chaussée - toiture état projeté**

/Users/ericrechsteiner/Documents/0_Affaires en cours/Lagny - rugby/2 - permis de construire/doc remis 17 - 09 - 28/PC Lagny rugby 17 - 09 - 28.pln